


Verificator Expert	Nume:	Semnatura	Cerinta:	Referat/Expertiza nr. /Data:		
I.F. MOLDOVAN Str. Bucovinei nr. 41, Roman, Neamt F 27/591/2011				Beneficiar:	COMUNA TRIFESTI	PR. NR. IT8/2017
CUI 2801260 TRAIAN TIBERNI				Denumirea proiectului:	INSTALATIE TERMICA INTERIOARA Amplasament: Str. Principala, fnr Sat Trifesti, Com. Trifesti, Jud. Neamt	FAZA: P.TH + D.T.A.C.
Specificatie:	Nume:	Semnatura	Scara:	Titlu Plansa:	PLAN DE SITUATIE	PLAN NR. IT1
SEF PROIECT	ing. Moldovan		1:1000			
PROIECTAT	ing. Ionut Bucur		Data			
DESENAT	ing. Ionut Bucur		09.2017			


PEHD Dn40 mm Alimentare cu apa potabila proiectata cp.
la hidrofor proiectat


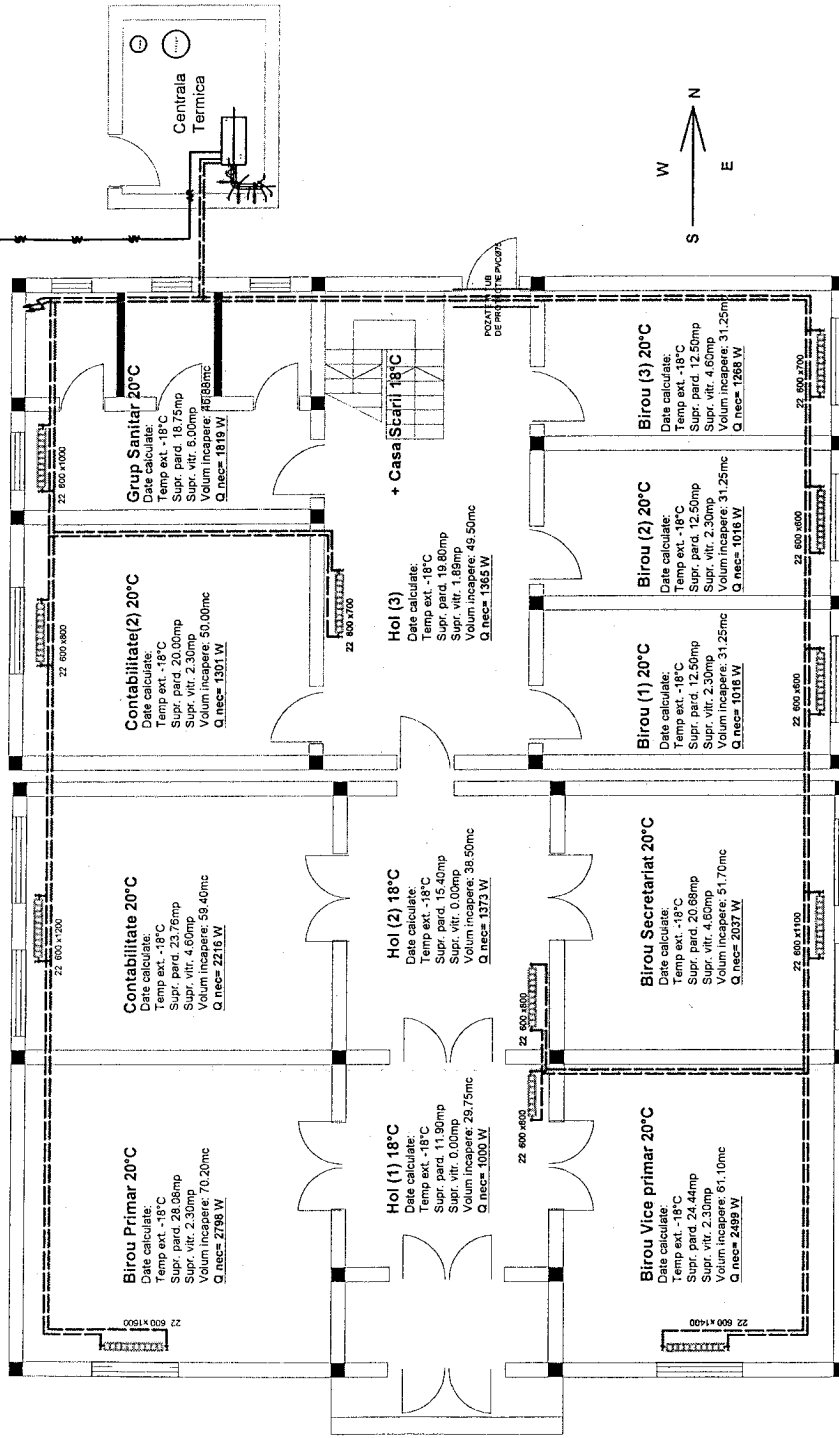


NOTA:

CATEGORIA DE IMPORTANTANTA - C
CLASA DE IMPORTANTANTA - III
GRAD DE REZISTENTA LA FOC - II
Aria total incalzita = 330,78 mp


Verificator Expert	Nume: I.F. MOLDOVAN	Semnatura	Cerinta:	Referat/Expertiza nr. /Data:	PR. NR. IT8/2017
	Str. Bucovinei nr. 41, Roman			Beneficiar: COMUNA TRIFESTI	FAZA: P.TH+ D.T.A.C.
	F 27/591/2011			Denumirea proiectului: INSTALATIE TERMICA INTERIOARA Amplasament: Str. Principala, fnr Sat Trifesti, Com. Trifesti, Jud. Neamt	PLAN NR. IT2
Specificatie:	Nume: ing. Moldovan		Titlu Plansa:	(RLV) INSTALATII TERMICE PLAN PARTER	
SEF PROIECT	ing. Ionut Bucur		Data 09/2017		
PROIECTAT	ing. Ionut Bucur				
DESENAT	ing. Ionut Bucur				

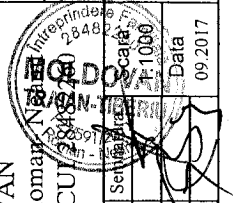

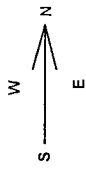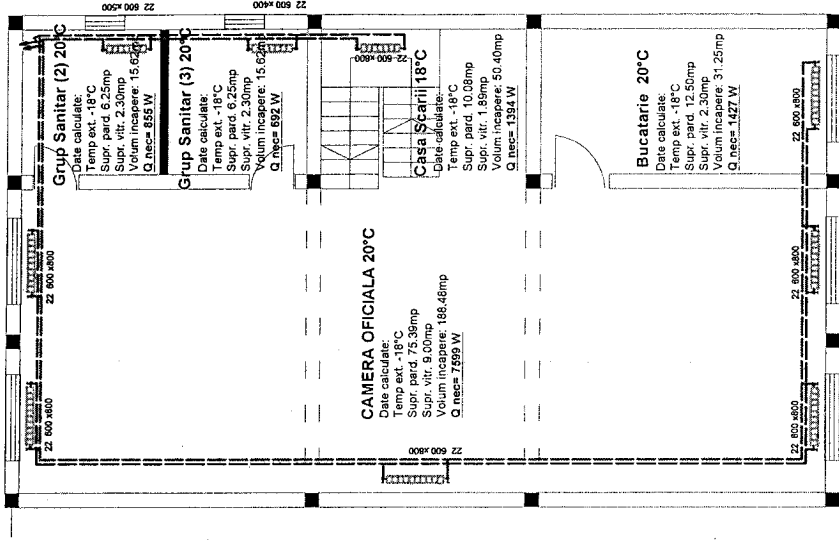

NOTA:
 CATEGORIA DE IMPORTANTA - C
 CLASA DE IMPORTANTA - III
 GRAD DE REZISTENTA LA FOC - II
 Aria total incalzita = 330.78 mp

Verificator / Expert	Nume:	Semnatura	Cerinta:	Referat/Expertiza nr. /Data:	
	I.F. MOLDOVAN Str. Bucovinei nr. 41, Roman-Neamt F 27/591/2011			COMUNA TRIFESTI	PR. NR. IT8/2017
Specificatie:	Nume:	Semnatura	Beneficiar:	INSTALATIE TERMICA INTERIOARA Amplasament: Str. Principala, fnr Sat Trifesti, Com. Trifesti, Jud. Neamt (RLV) INSTALATII TERMICE PLAN ETAJ	FAZA: P.TH + D.T.A.C.
SEF PROIECT	ing. Moldovan	Scara	Beneficiar: I.F. MOLDOVAN		PLAN NR. IT3
PROIECTAT	ing. Ionut Bucur	1:1000	Beneficiar: I.F. MOLDOVAN		
DESENAT	ing. Ionut Bucur		Data		
			09/2017		

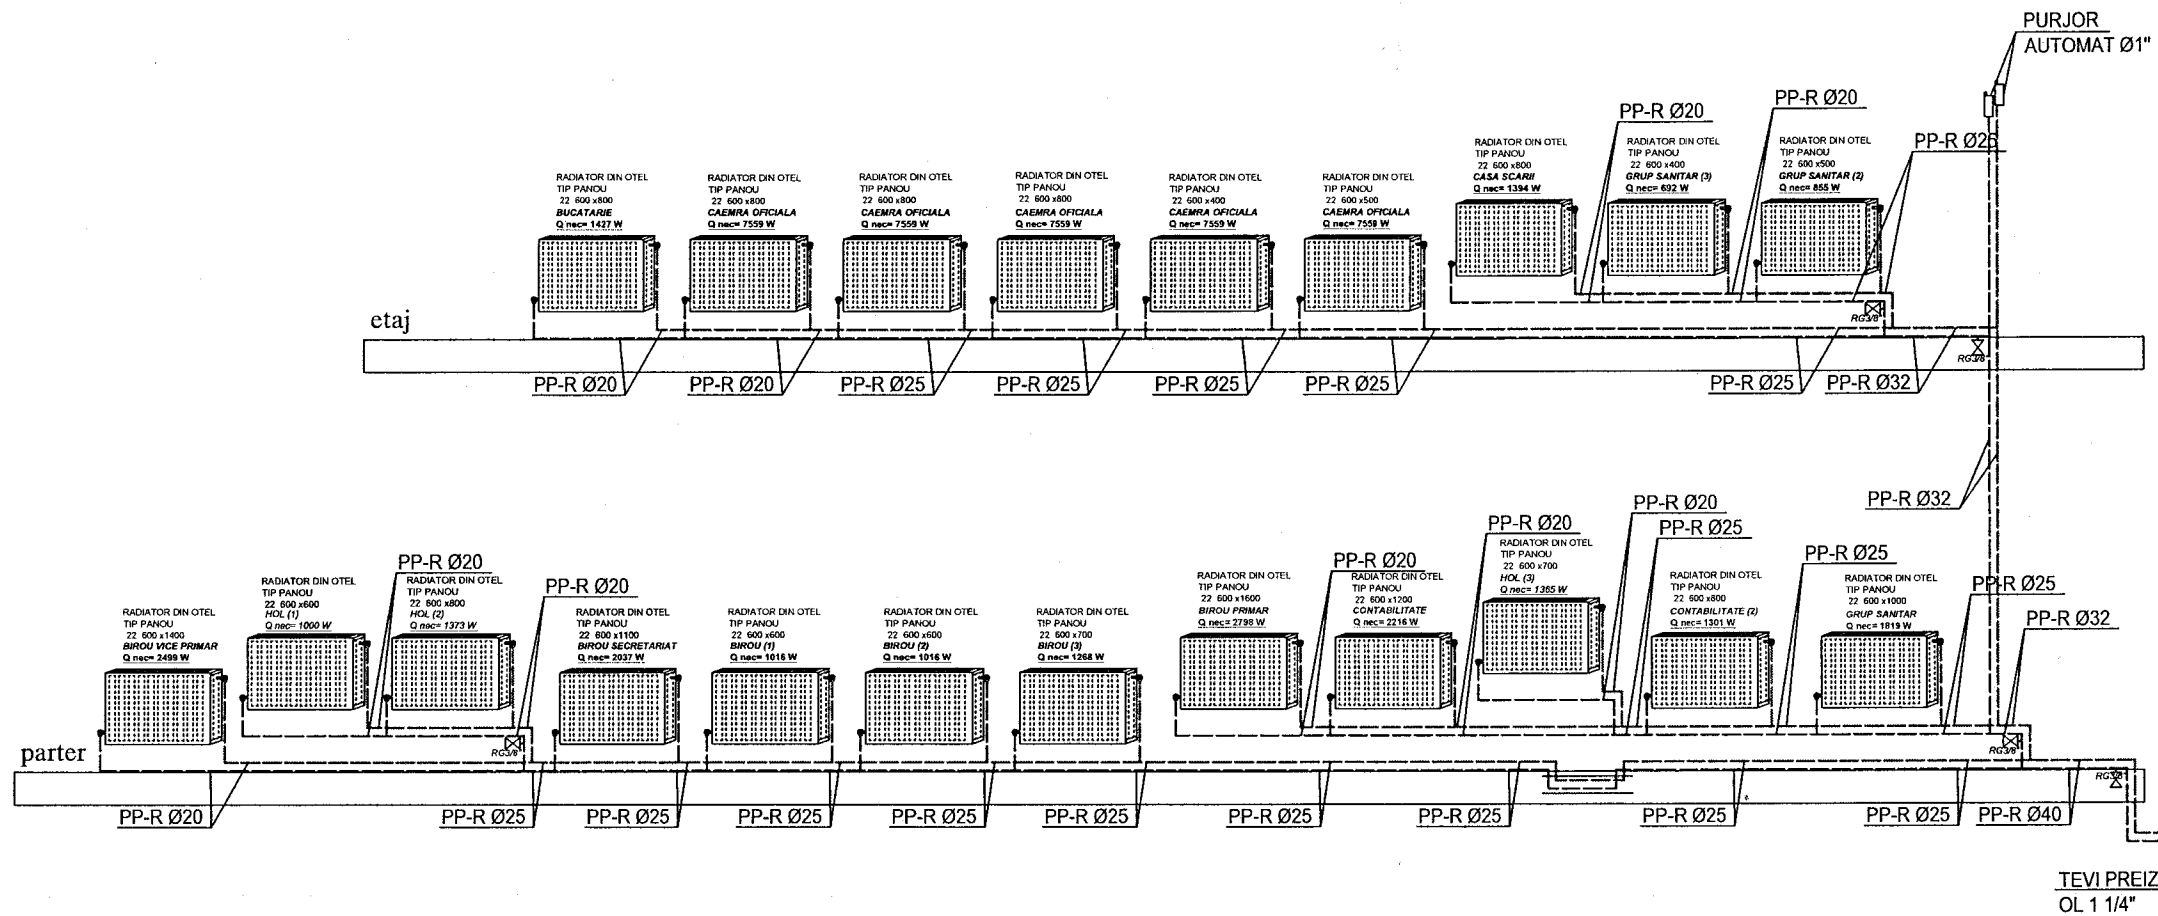

LEGENDA:

- Conducta de incalzire tur
- Conducta de incalzire retur

RG3/8" Robinet de golire




Radiator din otel tip 22 avand inaltimea de 600mm si lungimea variabila, robinet radiator termostatat Ø1/2"

NOTA:

- Nu se admit spargeri in elementele de rezistenta ale cladirii (stalpi, grinzi, etc);
- La trecerea conductelor prin pereti sau plansee vor fi prevazute tevi de protectie
- Conductele de apa, indiferent de modul de pozare, vor fi protejate in cochilii din spuma poliuretunica, pe diametre


Verificator Expert	Nume: I.F. MOLDOVAN	Semnatura	Cerinta:	Referat/Expertiza nr. /Data
Str. Bucovinei nr. 41, Roman		Beneficiar:		COMUNA TR
F 27/591/2011		Denumirea proiectului:		INSTALATIE TERMICA
Specificatie:	Nume:	Semnatura:	Semnatura:	Amplasament: Str. F Sat Trifesti, Com. Trif

SCHEMA FUNCTIONALA

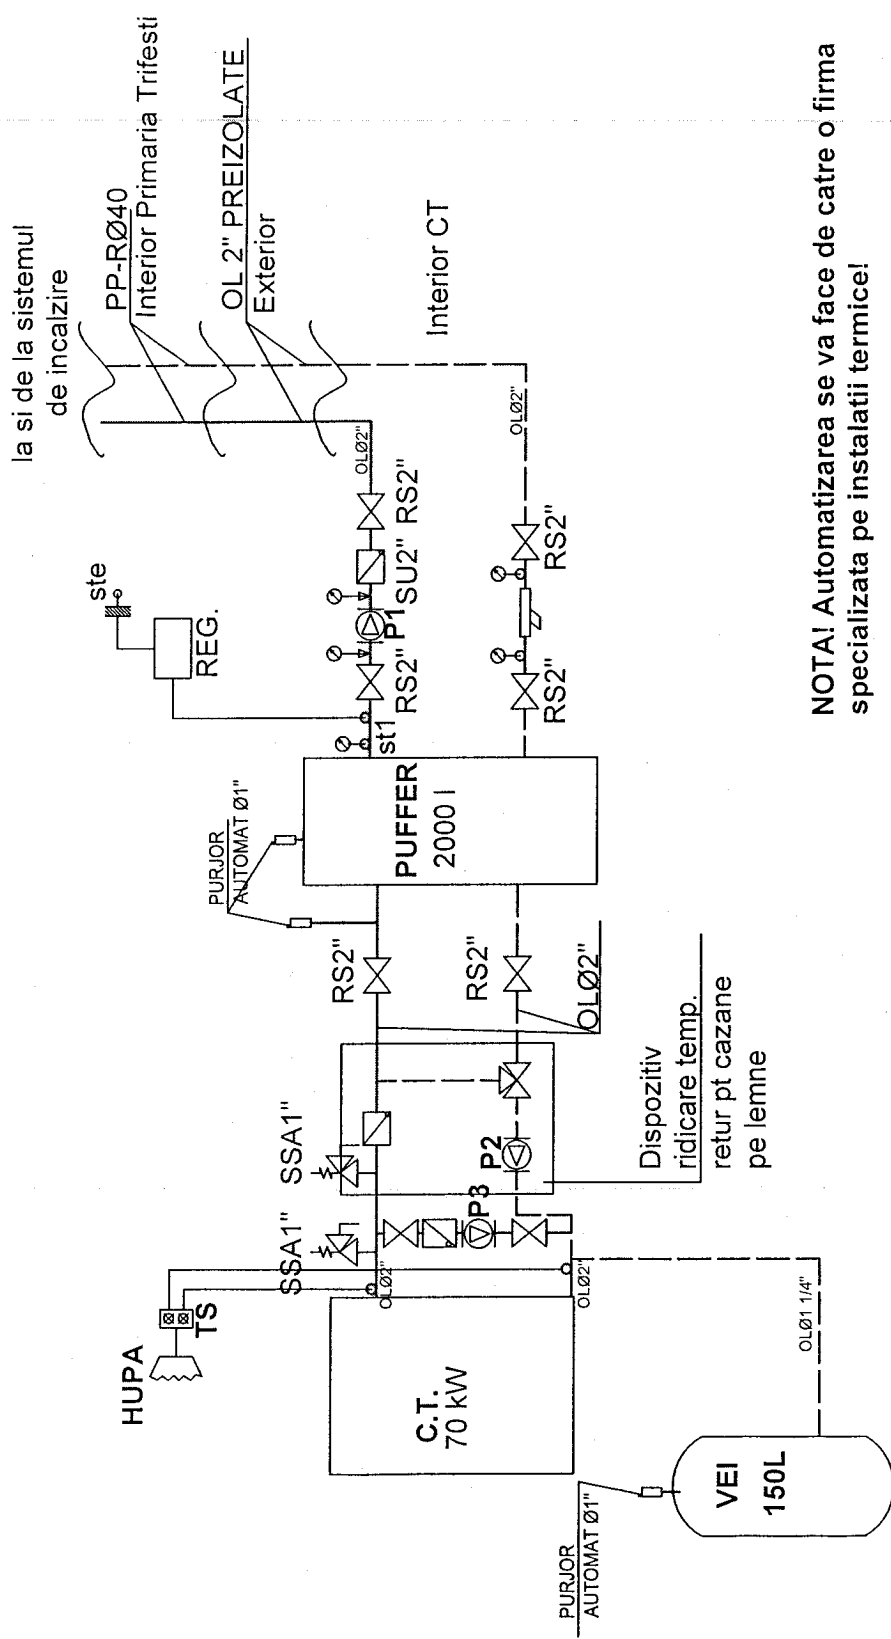

NOTA! Automatizarea se va face de catre o firma specializata pe instalatii termice!

Referat/Expertiza nr. /Data:		
Beneficiar:	COMUNA TRIFESTI	
Denumirea proiectului:	INSTALATIE TERMICA INTERIOARA Amplasament: Str. Principala, fnr Sat Trifesti, Com. Trifesti, Jud. Neamt	
Titlu	INSTALATII TERMOMECHANICE	
Plansa:	SCHEMA FUNCTIONALA	
Verificator / Nume: Expert	Semnatura	Cerinta:
I.F. MOLDOVAN Str. Bucovinei nr. 41, Roman, Neamt F 27/591/2011		
Specificatie:	Nume:	Scara:
SEF PROIECT	ing. Moldovan	1:1000
PROIECTAT	ing. Ionut Bucure	
DESEMAT	ing. Ionut Bucure	
		Data
		09.2017

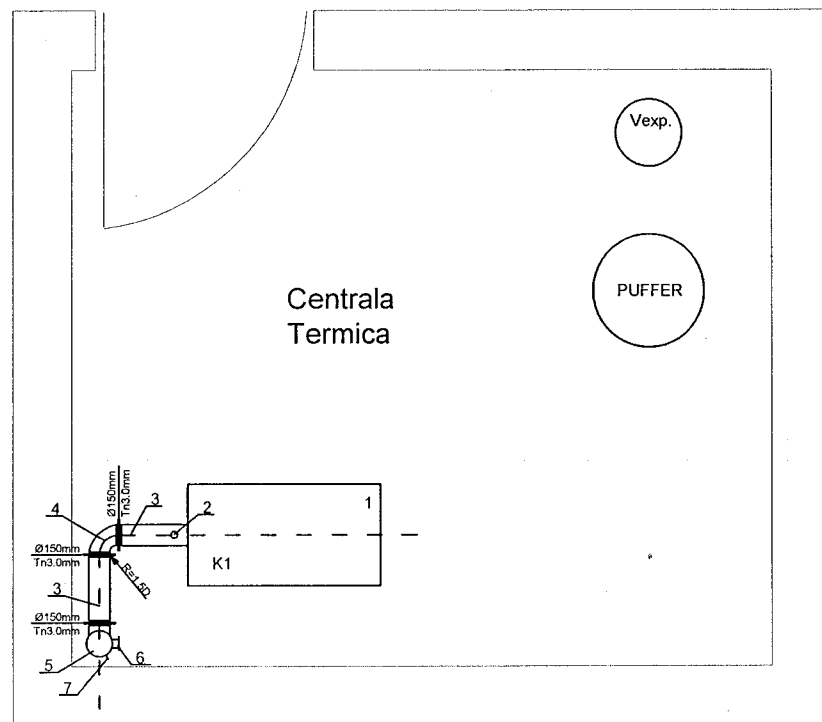


LEGENDA:

1. Cazan pe combustibil solid (termn), Q=69.6kW
2. Stut AMCR Ø11/4"
3. Canal circular Ø150 mm conf. det. tip IPCT 60/002...1-2
4. Cot circular Ø150 mm conf. det. tip IPCT 60/111...1-5
5. Cos de fum Ø200 mm H=8.0 ml
6. Usa explozie si curatire Ø200x200 mm
7. Stut condens Ø1/2"

NOTA:

- Cosul de fum se va izola cu vata minerala SPS-1-100 mm grosime si se va proteja cu Tz 1.00 mm grosime pe toata lungimea ei.
- Canalele de fum se vor izola cu vata minerala SPS-1-50 mm grosime pe toata lungimea ei.
- Inaltimea de record la cos a canalului de fum este H=2.50 mm

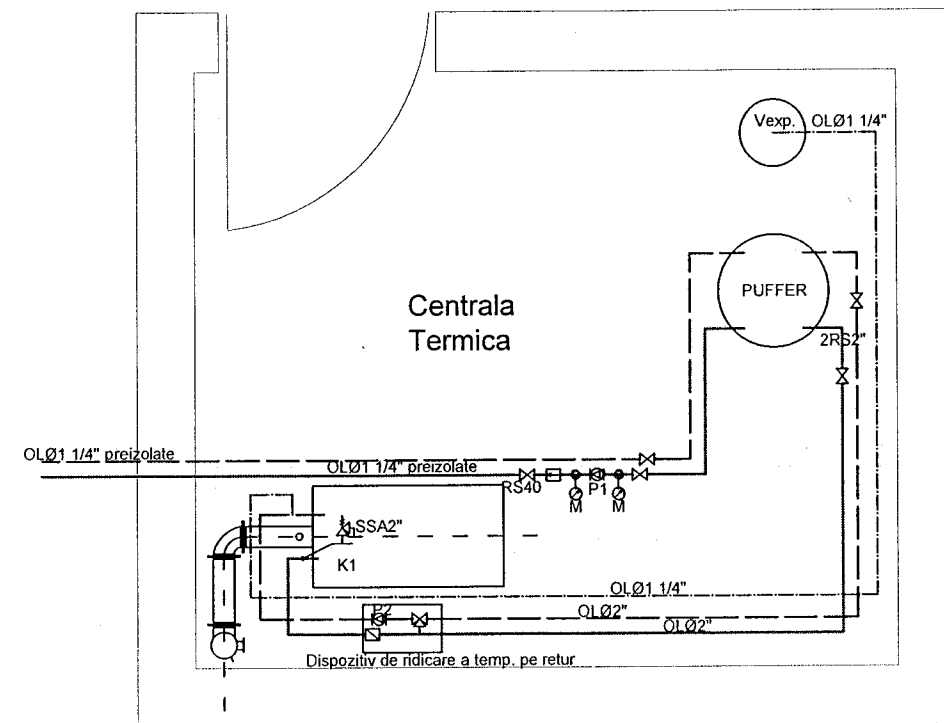

Verificator Expert	Nume: I.F. MOLDOVAN Str. Bucovinei nr. 41, Roman F 27/591/2011	Semnatura	Cerinta: CUI 28182200	Referat/Expertiza nr. /Data
Beneficiar: COMUNA TR			Denumirea proiectului: INSTALATIE TERMICA Amplasament: Str. F Sat Trifesti, Com. Trife	
Specificatie: SEE PROIECT	Nume: im. Moldovan	Semnatura	Seara	Titlu