

ROMÂNIA
JUDEȚUL NEAMȚ
CONSILIUL LOCAL AL COMUNEI
TRIFEȘTI

HOTĂRÂRE
privind modificarea inventarului bunurilor care aparțin domeniului public
al comunei Trifești, județul Neamț

Consiliul Local al comunei Trifești, județul Neamț;

Având în vedere :

- referatul întocmit de d-l Lupu Dan – Marian, primarul comunei Trifești, județul Neamț, înregistrat sub nr. 5852 din 22.10.2020, din care rezultă necesitatea modificării și completării inventarului bunurilor care aparțin domeniului public al comunei Trifești, județul Neamț;

- H.G. nr. 548/1999 privind normele tehnice pentru întocmirea inventarului bunurilor care alcătuiesc domeniul public al comunelor, orașelor, municipiilor și județelor ;

- H.G. nr. 1356/2001 privind atestarea domeniului public al județului Neamț, precum și al municipiilor, orașelor și comunelor din județul Neamț;

Văzând raportul de avizare favorabil al comisiei de specialitate din cadrul Consiliului Local Trifești, județul Neamț;

În temeiul prevederilor dispozițiilor art. 129, alin. (1), alin. (2), lit. „c.„, art.139, alin. (3), lit „g.„, art. 140 alin.(1) și ale art. 196 alin. (1), lit. “a” din Ordonanța de Urgență a Guvernului nr. 57/2019 privind Codul Administrativ :

HOTĂRĂȘTE :

Art.1. Se aprobă modificarea Inventarului bunurilor care aparțin domeniului public al comunei Trifești, aprobat prin Hotărârea Consiliului Local nr. 25 din 18.08.1999, atestat prin Hotărârea de Guvern nr. 1356/2001 (Anexa 68) după cum urmează :

a) **Poziția 24 unde este înscris Parc Trifești** se modifică conform Planului topografic, Anexa 1 care face parte integrată din prezenta Hotărâre, astfel:

- coloana “**Elemente de identificare**” se modifică, se înscrie *suprafața totală de 1267 mp teren de utilitate publică în loc de 500 m.p. teren, suprafață înscrisă inițial în listă;*
- coloana “**Valoarea de inventar -lei-**” se modifică și va avea o valoare de *19.448 lei conform raportului de evaluare nr. 92 din 22.10.2020.*

b) **Poziția 25 unde este înscris Parc Miron Costin** se modifică conform Planului topografic, Anexa 2 care face parte integrată din prezenta Hotărâre, astfel:

- coloana “**Elemente de identificare**” se modifică, se înscrie *suprafața totală de 3679 m.p. teren de utilitate publică, din care 3285 m.p.teren parc, 394 m.p. teren cale acces, în loc de 1600 m.p. teren, suprafață înscrisă inițial în listă;*
- coloana “**Valoarea de inventar -lei-**” se modifică și va avea o valoare de *53.783 lei conform raportului de evaluare nr. 93 din 22.10.2020.*

Art. 2. Prezenta hotărâre va fi dusă la îndeplinire de primarul comunei Trifești, prin compartimentele de specialitate din cadrul aparatului propriu.

Art. 3. Secretarul general al comunei Trifești, județul Neamț, va comunica prezenta hotărâre autorităților și persoanelor interesate.

PREȘEDINTE DE ȘEDINȚĂ ,
Lehonschi Mesesmit Frankfurt Pe Mein



CONTRASEMNEAZĂ,
SECRETAR GENERAL

Fotea Vasile


Nr. 67
din 27.10.2020

Plan Topografic

ANEXA NR. 1
LA HCL NR. 67 din 27.10.2020



Suprafata parcului = 1267 mp

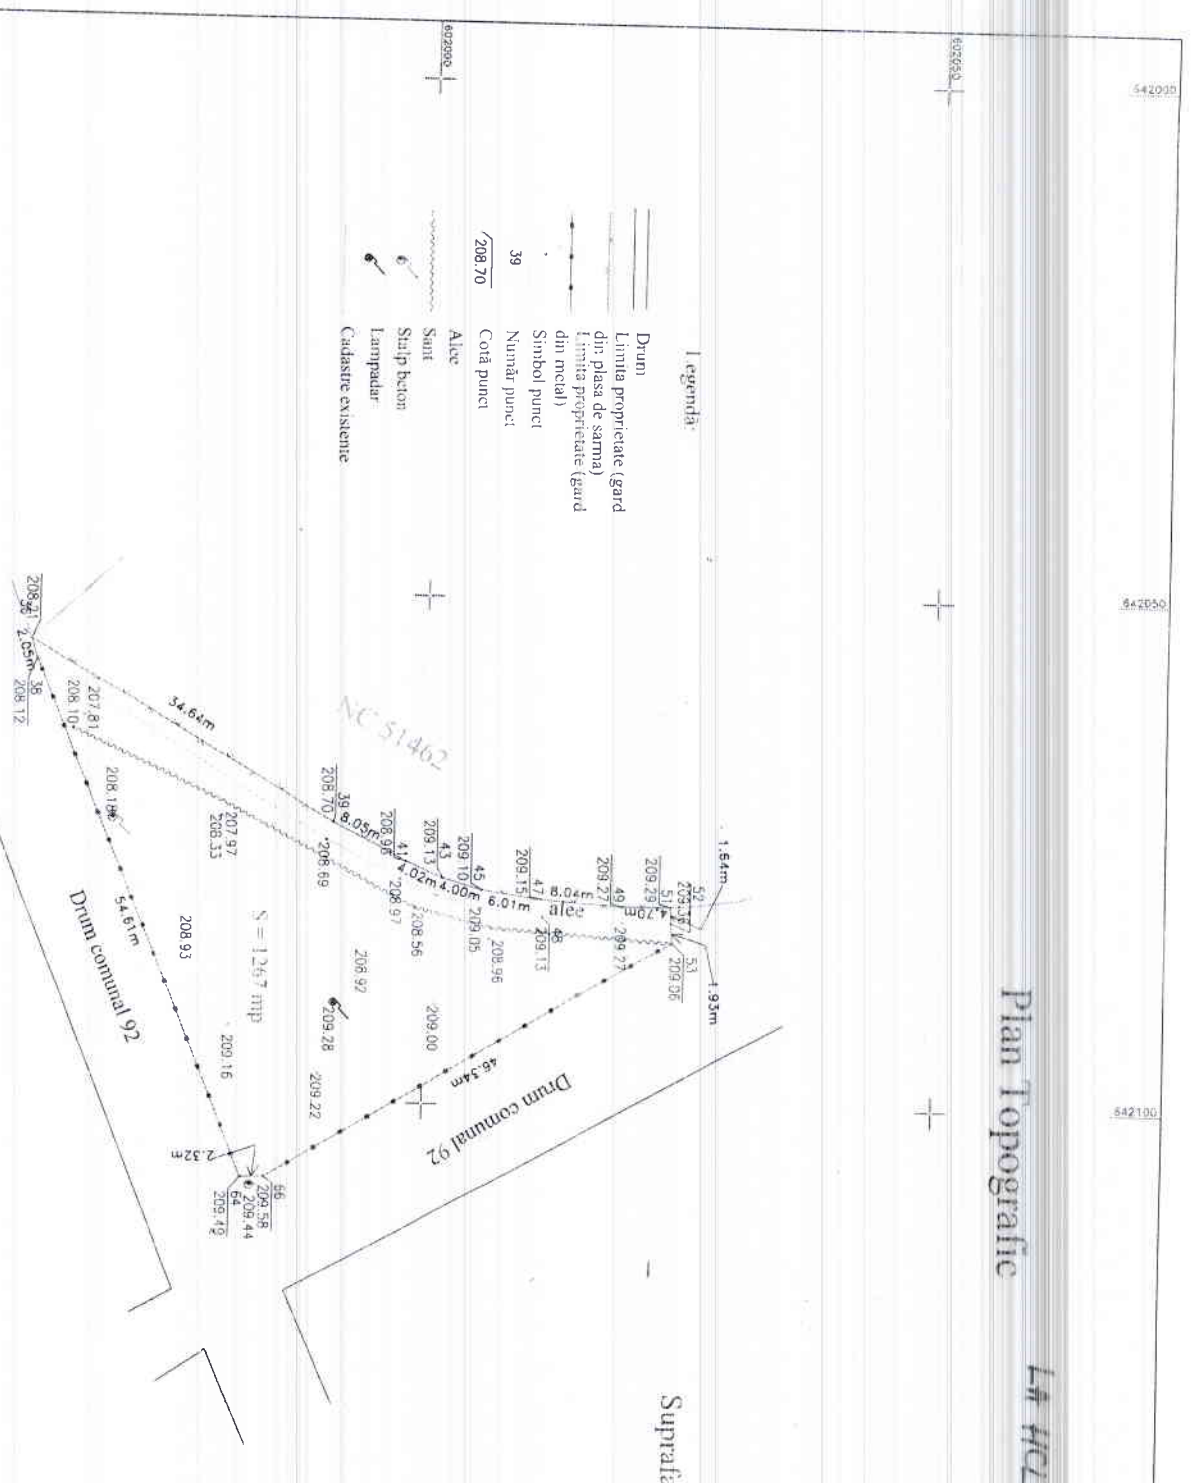

- ### Legenda:
- Drum
 - Linia proprietate (gard din plasa de sarma)
 - Linia proprietate (gard din metal)
 - Simbol puncti
 - Numar puncti
 - Căia punci
 - Alice
 - Sant
 - Statii beton
 - Lampadar
 - Cadastre existente



SISTEM DE PROIECTIE STEREOGRAFIC 1970, SISTEM DE REFERINTA ALTIMETRIC LOCAL

DENUMIRE PROIECT PLAN TOPOGRAFIC
 Amplasament: Intravilan Triesti, UAT Triesti, Județul Neamț
 Beneficiar: Comuna Triesti

SCARA 1:500


NUME	SEMNATURA	PLANSA	DATA
Andrei-Tudor POPA		1	21.10.2020

Executant

638050 638050 638050 638050 638050 638050 638050 638050 638050 638050

Plan Topografic

ANEXA NR. 2
LA HCL NR. 67 din 27.10.2020

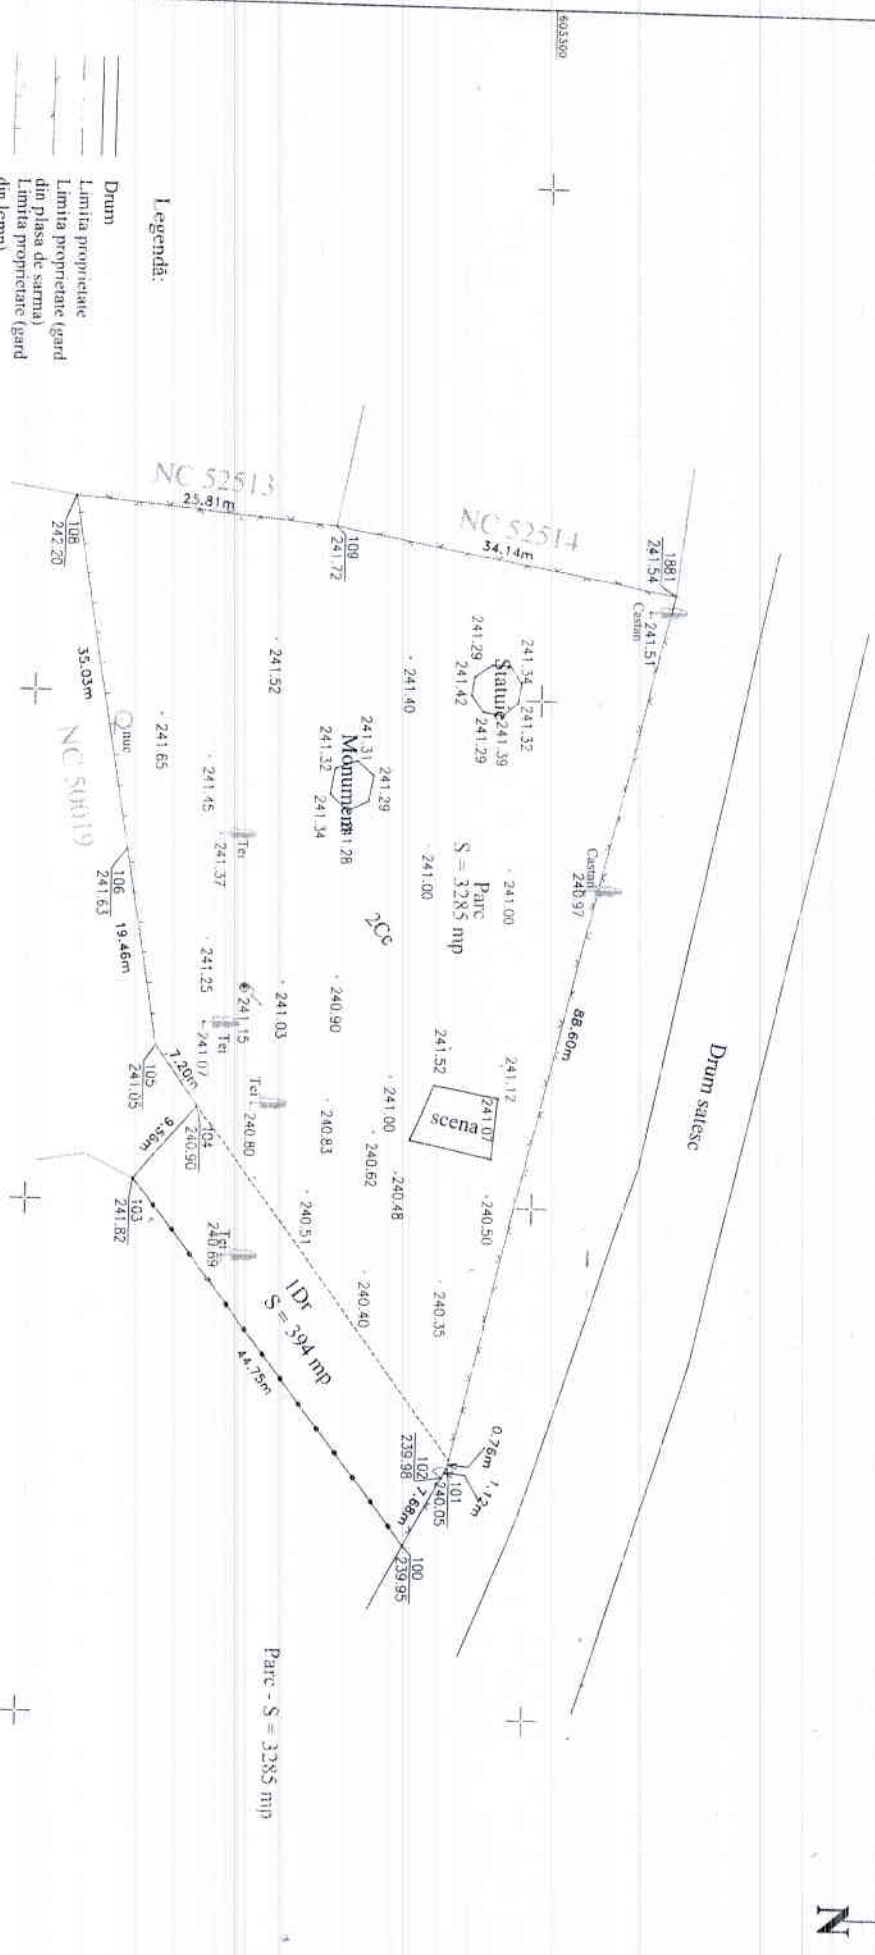

- Legend:**
- Drum
 - Limita proprietate
 - Limita proprietate (gard din plasa de serma)
 - Limita proprietate (gard din lemn)
 - Limita proprietate (gard din metal)
 - Simbol punct
 - Numar punct
 - Coat punct
 - Nuc
 - Stalp beton
 - Copac
 - Constructie
 - Cadastre existente

SISTEM DE PROIECTIE STEREOGRAFIC 1970. SISTEM DE REFERINTA ALTIMETRIC LOCAL

DENUMIRE PROIECT: PLAN TOPOGRAFIC
Amplasament: Intravilan Miron Costin, UAT Trifesti, județul Neamț
Beneficiar: Comuna Trifesti

SCARA 1:500

	NUME	SEMNATURA	Planșo 1
	Executant	Andrei-Tudor POPA	Data: 21.10.2020