

ROMÂNIA
JUDEȚUL NEAMȚ
CONSILIUL LOCAL AL COMUNEI
TRIFEȘTI

HOTĂRÂRE

privind aprobarea dezmembrării bunului – imobil, teren având nr. cadastral 53133, teren situat în intravilanul comunei Trifești, sat Miron Costin, județul Neamț

Consiliul Local al comunei Trifești județul Neamț;

Având în vedere:

- Referatul d-lui Lupu Dan – Marian, primarul comunei Trifești, județul Neamț, înregistrat sub nr. 2301 din 30.03.2021, prin care propune aprobarea dezmembrării bunului – imobil, teren având nr. cadastral 53133, teren situat în intravilanul satului Miron Costin, comuna Trifești, județul Neamț, teren domeniul public;

- Referatul de admitere (dezmembrare imobil) înregistrat sub nr. 44124 din data de 14.12.2020 emis de OCPI Neamț, privind dezmembrarea în 2 imobile a terenului în suprafață de 3679 m.p. având numărul cadastral 53133;

Văzând raportul de avizare favorabil al comisiei de specialitate din cadrul Consiliului Local Trifești, județul Neamț;

În temeiul prevederilor dispozițiilor art. 129 alin. (1), alin. (2) lit. “c”, art. 139 alin. (1), ale art. 140 alin. (1) și ale art. 196 alin. (1) lit. „a,, din Ordonanța de Urgență a Guvernului României nr. 57/ 2019 privind Codul administrativ :

HOTĂRĂȘTE:

Art.1. Se aprobă dezmembrarea în 2 imobile a bunului – imobil, teren în suprafață de 3679 m.p., având nr. cadastral 53133, teren aparținând domeniului public al comunei Trifești, situat în intravilanului satului Miron Costin, comuna Trifești, județul Neamț, după cum urmează:

1. nr. cadastral 53179, teren situat în comuna Trifești, sat Miron Costin, județul Neamț, având suprafața măsurată de 394 m.p., categoria de folosință drum;
2. nr. cadastral 53180, teren situat în comuna Trifești, sat Miron Costin, județul Neamț, având suprafața măsurată de 3285 m.p., categoria de folosință curți construcții;

Art.2. Se mandatează Primarul comunei Trifești, să semneze actul autentic de dezmembrare.

Art.3. Primarul comunei Trifești, prin aparatul de specialitate, va asigura ducerea la îndeplinire a prevederilor prezentei hotărâri.

Art.4. Secretarul general al comunei Trifești, județul Neamț, va comunica prezenta hotărâre autorităților și persoanelor interesate.

PREȘEDINTE DE ȘEDINȚĂ,
Cozma Ioan




CONTRASEMNEAZĂ,
SECRETAR GENERAL,
Fotea Vasile

Nr. 37
din 22.04.2021

**Plan de amplasament si delimitare a imobilului
cu propunere de DEZMEMBRARE
Scara 1:1000**

Nr.cadastral	Suprafata masurata a imobilului (mp)	Adresa imobilului
53133	3679	Intravilan Miron Costin, UAT Trifesti, Judetul NEAMT
Nr. carte funciara		Unitatea Administrativ Teritoriala (UAT)
53133		Trifesti

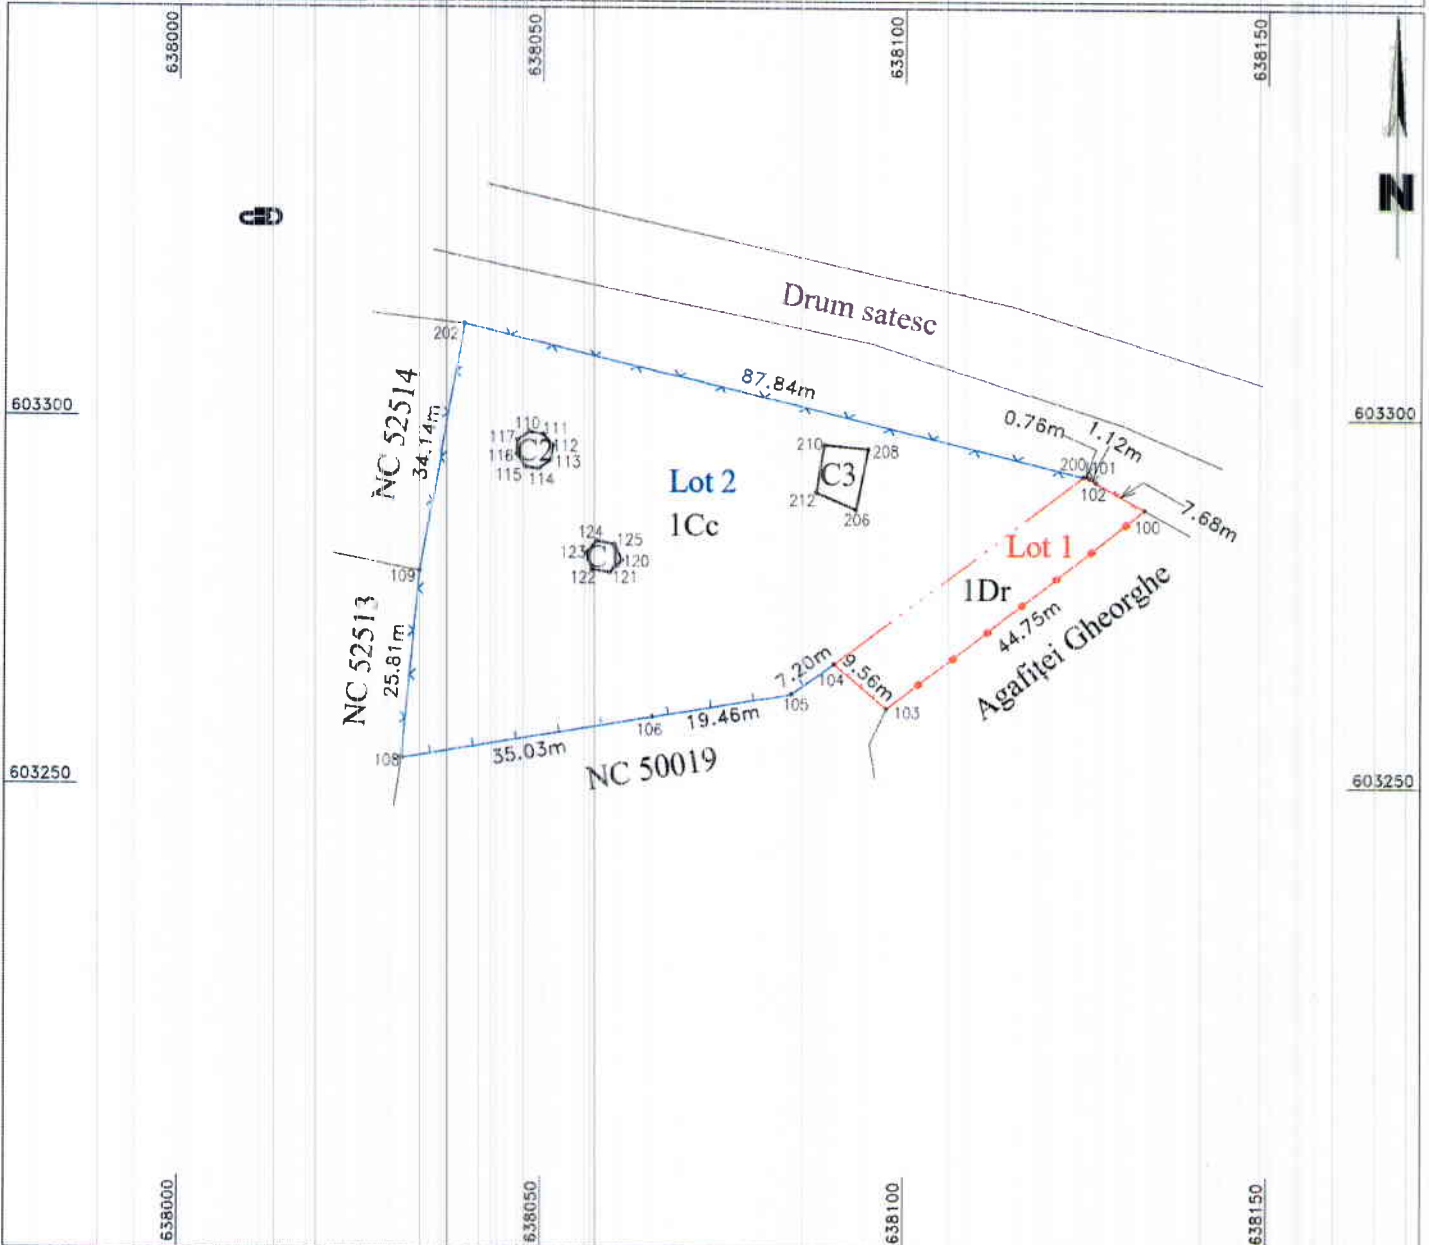

DEZMEMBRARE imobil

Situatia actuala – inainte de DEZMEMBRARE				Situatia viitoare – dupa DEZMEMBRARE			
Nr. cadastral	Suprafata (mp)	Categoria de folosinta	Descrierea imobilului	Nr. cadastral	Suprafata (mp)	Categoria de folosinta	Descrierea imobilului
53133	394	DR	Drum	53179	394	DR	Lot 1
	3285	CC	Curti Constructii	53180	3285	CC	Lot 2
Total	3679	-	-	-	3679	-	-

Executant **Andrei Tudor POPA**

Inspector

Confirm executarea masuratorilor la teren, corectitudinea intocmirii documentatiei cadastrale si corespondenta acesteia cu realitatea din teren

Confirm introducerea imobilului in baza de date si atribuirea numarului cadastral.

Andrei-
Tudor PopaDigitally signed by
Andrei-Tudor Popa
Date: 2020.12.12
12:09:33 +02'00'Certificat de autorizare
Seria RO-NT-F
Nr. 0138/18.08.2017
Categoria B
Andrei-Tudor POPADorel
DascalescuSemnat digital de Dorel
Dascalescu
Date: 2020.12.16 19:01:25
+02'00'

Data: 11.12.2020

Stampila BCPI Roman